


EMPLAZAMIENTO

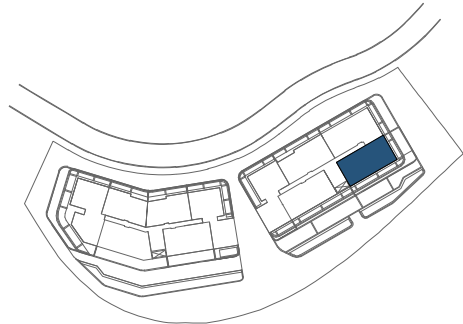


CUADRO DE SUPERFICIES

Vestíbulo	2,71 m²
Salón-Comedor-Cocina	35,79 m²
Distribuidor	4,09 m²
Dormitorio Principal	14,44 m²
Dormitorio 2	10,52 m²
Dormitorio 3	10,30 m²
Baño Principal	4,11 m²
Baño 2	3,85 m²
Lavadero	1,73 m²
Total Sup. Útil Interior	87,54 m²
Terraza Descubierta	83,81 m²
Total Sup. Útil Exterior	83,81 m²

Superficie construida propia	103,13 m²
Superficie construida con ZZCC*	127,97 m²

Según Decreto BOJA 218/2005	
Superficie útil total	96,29 m²
Superficie construida con ZZCC	140,77 m²

*No se incluyen terrazas

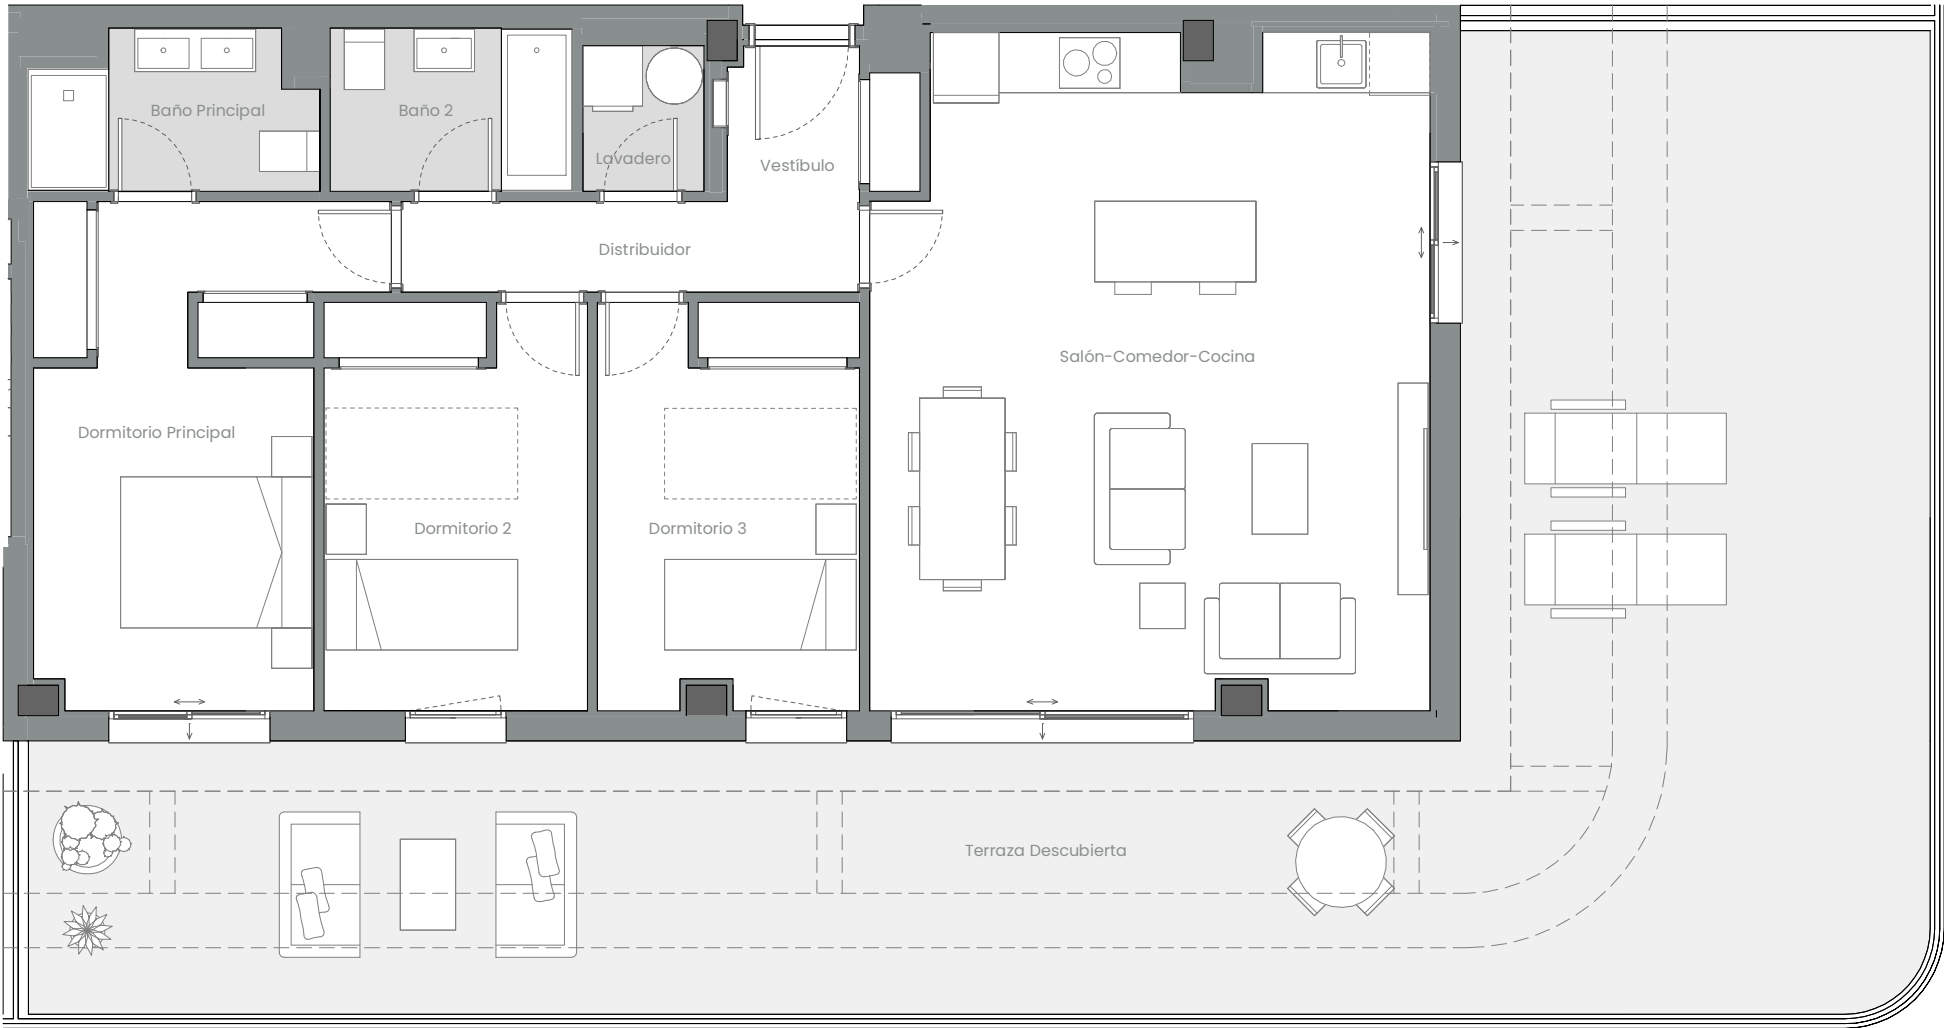

Vivienda 052 – Bloque 02 – Planta P05 – Puerta A



La información aquí contenida puede ser modificada durante el transcurso de la ejecución de la obra por exigencias técnicas y jurídicas, sin que ello implique menoscabo en el nivel global de calidades. El mobiliario, incluido el de cocina, se refleja a efectos meramente decorativos, sin que se incluya en la oferta. Los peldaños de acceso a la vivienda y salidas a patios, puede alterarse en función de la rasante de las calles y corresponde a la D.F. fijar el criterio.