
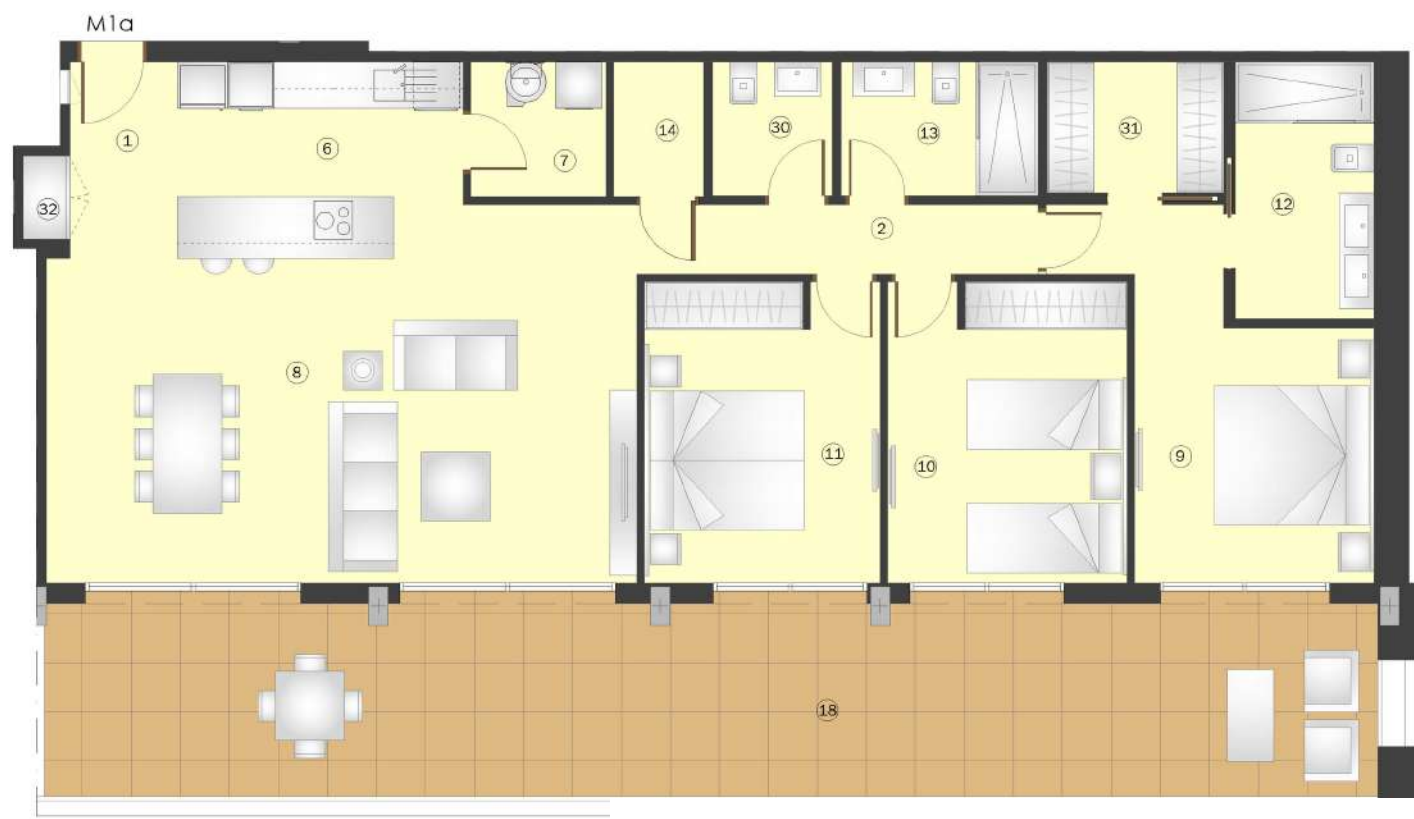


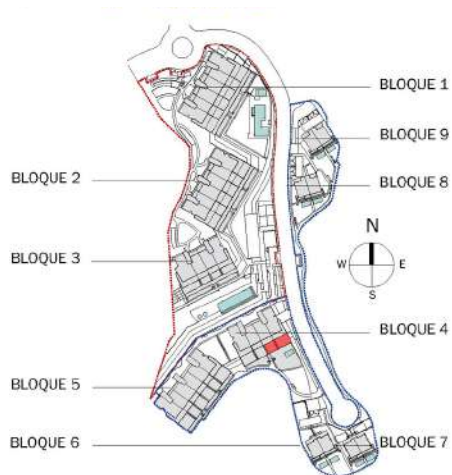

nº	SUPERFICIES ÚTILES / FLOOR AREA / ПОЛЕЗНЫЕ ПЛОЩАДИ	M1a
1	VESTIBULO / HALL / ЗАЛ	2.71
2	PASO 1 / CORRIDOR 1 / КОРИДОР 1	4.68
6	COCINA / KITCHEN / КУХНЯ	9.84
7	GALERÍA / GALLERY / ПОСТИРОЧНАЯ КОМНАТА	3.06
8	SALÓN COMEDOR / LIVING-DINING ROOM / ГОСТИНАЯ	34.01
9	DORMITORIO 1 / BEDROOM 1 / СПАЛЬНЯ 1	13.11
10	DORMITORIO 2 / BEDROOM 2 / СПАЛЬНЯ 2	12.03
11	DORMITORIO 3 / BEDROOM 3 / СПАЛЬНЯ 3	11.83
12	BAÑO 1 / BATHROOM 1 / ВАННАЯ КОМНАТА 1	5.99
13	BAÑO 2 / BATHROOM 2 / ВАННАЯ КОМНАТА 2	4.41
14	TRASTERO / STOREROOM / КЛАДОВКА	2.03
30	ASEO 1/ WC 1/ ТУАЛЕТ	2.68
31	VESTIDOR / DRESSING ROOM/ Гардеробная	3.88
32	MUEBLE ZAPATERO/ SHOE CABINET / ГАЛОШНИЦА	0.64
TOTAL SUP. ÚTILES / TOTAL FLOOR AREA / ОБЩАЯ ПОЛЕЗНАЯ ПЛОЩАДЬ		111.00
SUP. CONSTRUIDA INTERIOR / BUILT INTERIOR AREA / ВНУТРЕННЯЯ ЗАСТРОЕННАЯ ПЛОЩАДЬ		127.23
18	SUP. CONSTRUIDA DE TERRAZA 1/ BUILT TERRACE 1 AREA / ЗАСТРОЕННАЯ ПЛОЩАДЬ TERRAZA 1	51.51
TOTAL SUP. CONSTRUIDA PRIVADA / TOTAL BUILT PRIVATE AREA / ВНУТРЕННЯЯ ЗАСТРОЕННАЯ ПЛОЩАДЬ		178.74

TIPO/TYPER/ТИП

Apartamento 3 Dormitorios+3 Baños
Apartment 3 Bedrooms+3 Bathrooms
Апартамент 3 Спальни 3 Ванные комнаты

M1a

Planta -1
Floor -1
Этаж -1

